


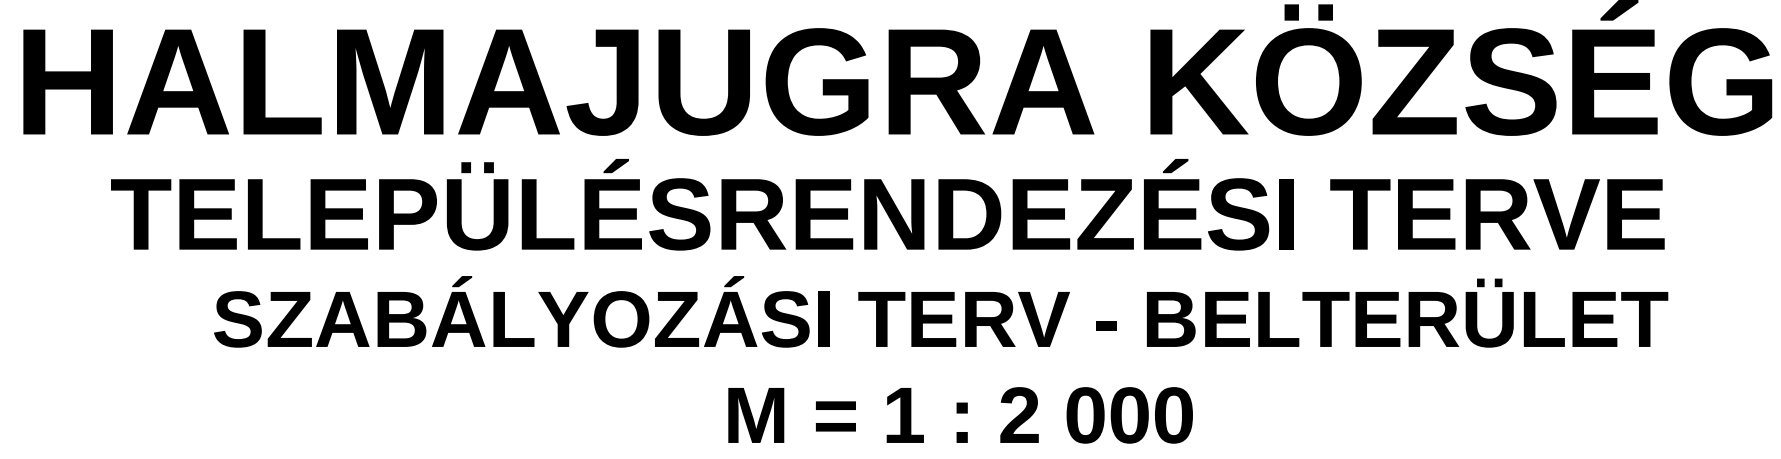

	KÖZGAZGATÁSI HATÁR	
	MEGLÉVŐ BELTERÜLETI HATÁR	
	TERVEZETT BELTERÜLETI HATÁR	
	MEGSZÜNTETŐ JEL	
	SZABÁLYOZÁSI VONAL	
	TERÜLETFELHASZNÁLÁSI EGYSÉG HATÁRA	
	ÉPÍTÉSI ÖVEZET HATÁRA	
	IRÁNYADÓ TELEKHATÁR	
	ÉRTÉKVÉDELIM	- MŰEMLEK ÉPÜLET TELKE
		- MŰEMLEKI KÖRNYEZET HATÁRA
		- RÉGÉSZETI LEI ÖLÉLY HATÁRA
		- HELYI VÉDELMERE JAVASOLT ÉPÍTMÉNY, EGYESI TÁJÉRTÉK
	LAKÓTERÜLET	- PÁLISUS
	VEGVES TERÜLET	- TELEPÉLSZÉKPONT
	GAZDASÁGI TERÜLET	- KERESKEDELMI, SZOLGÁLTATÓ
	KÜLÖNLEGES TERÜLET	- SPORT
		- TEMETŐ
		- KEGYELETI PARK
		- KÖZÚT
	KÖZLEKÉSI TERÜLET	- PATAK, ÁROK
	VÍZGAZDÁLKODÁSI TERÜLET	- KÖZPARK
	ZÖLDTERÜLET	- KÖZPARK
		- VÉDELMI CÉLÚ
	ERDŐTERÜLET	- EGÉSZSÉGÜGYI CÉLÚ
		- BELTERÜLETI KERTES
	MEZŐGAZDASÁGI	- KÜLÖNLÖGES SPORTTERÜLET ERDŐSÍ
	KSE	TERÜLETI - TEMETŐ VÉDŐTERÜLETÉNEK
		HATÁRA
	VÉDELMEK, KORLÁTOZÁSOK:	- BANYATELEK HATÁRA
		- CSÚSZASZÉVESZÉLYES TERÜLET HATÁRA
		- PATAK KARBANTARTÁSI SÁVJA 6-6

52	BEÉPÍTÉSI MÓD	- SZABADON ÁLLÓ
		- OLDALHATÁRON ÁLLÓ
X		- ZÁRTSORÚ
25 - 60	MEGEGEDETT BEÉPÍTETTSÉG (%)	
5.5 - 8.0	MEGEGEDETT ÉPÍTMÉNYMAGASSÁG (m)	
500 - 8000	LEGKISEBB TELEKTERÜLET (m2)	
K	KIALAKULT ÁLLAPOT	
☐ ⊕ ⊖ ⊗	KÖZLEKEDÉS	- VEGYÉSHASZNÁLATÚ ÚT
*****		- GYALOGÚT
⊕		- GÉPJÁRMŰ PARKOLÓ
*		- AUTÓBUSZ MEGÁLLÓ
~~~~~	PATAK, ÁROK	
⊕	HÍRKÖZLÉS	- ADÓTORONY
ORISZAGON ÖVEZETEK		- KIVÁLÓ TERMŐHELYI ADOTTSÁGÚ ERDŐTERÜLET ÖVEZETE
		- KIVÁLÓ TERMŐHELYI ADOTTSÁGÚ SZÁNTÓTERÜLET ÖVEZETE
		- JO TERMŐHELYI ADOTTSÁGÚ SZÁNTÓTERÜLET ÖVEZETE
		- ERDŐTÖLEPÉSHRE MÁSBOLMAGAS JAVASOLT TERÜLET ÖVEZETE
		- ERDŐTÖLEPÉSHRE MÁSBOLMAGAS JAVASOLT TERÜLET ÖVEZETE
— 0 —		- BEJELTÉSI KÖTELEZETTSÉG HATÁRA

HALMAJUGRA KÖZSÉG ÖNKORMÁNYZATA KÉPVISELŐ-TESTÜLETÉNEK A 4/2010. (III.31.); 7/2010. (IV.22.); 12/2013. (XI.29.); 4/2016. (IV.01.) ÉS A 7/2016. (VII.27.) ÖKT. RENDELETÉVEL MÓDOSÍTOTT ÉS EGYESBESZERKESZTETT 9/2007. (VII.17.) RENDELETÉVEL JÖVŐHAGYOTT HELYI ÉPÍTÉSI SZABÁLYZATÁNAK MELLÉKLETE - BELTERÜLETI SZABÁLYOZÁSI TERVE

T4 TERV   TISZÁNTÚLI TERÜLETERTERVEZŐ IRODA BT 4029 DEBRECEN LÖRÁNTFFY UTCA 25. TEL:06-20/384-38-50			
megrendelő: <b>HALMAJUGRA KÖZSÉG ÖNKORMÁNYZATA</b> 3273, Halmajugra, Kossuth Lajos utca 163.		dátum: 2016. 07.	
terv: <b>HALMAJUGRA KÖZSÉG TELEPÜLÉSRÉNDÉZÉSI TERVE</b>		lépték: M 1:2 000	
rajz: <b>SZABÁLYOZÁSI TERV A BELTERÜLETRE</b>		m.szám: 14/2016	
feladós tervező: <b>Kőszeghy Ábel</b> TT-09-0655	ügyvezető: <b>Kőszeghy Attila</b> TT1-09-0260	munkatárs: <b>Füzesi Attila</b>	