


Kossuth L. út

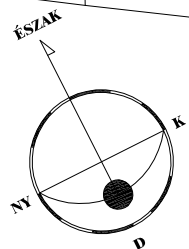

Faluház

Rákóczi út


Templom

telekhatár

316 hrsz

Térkő burkolat: 162,00 m² + 27,00 m² = 189,00 m²

sörpad (10db)

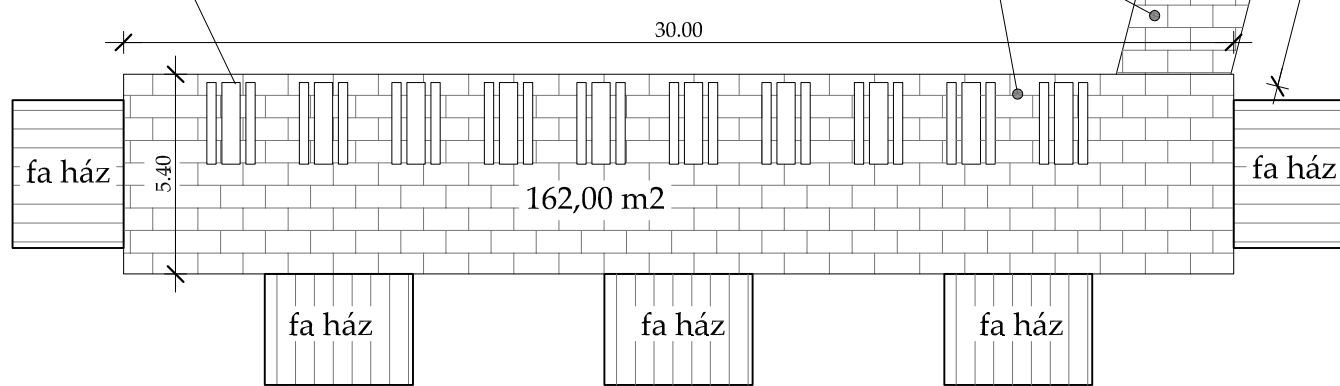

telekhatár

telekhatár

telekhatár

Helyszínrajz - Átnézeti

A terv a készítő tervező szellemi terméke, melyet szerzői jog véd.

Méretek a helyszínen ellenőrizendők.

Építtető: Halmajugra Község Önkormányzata
3273 Halmajugra Kossuth L. út 163.

Építkezés helye:
3273 Halmajugra Kossuth L. út 161. 316 hrsz

Ezen terv az 1999. évi LXXVI. törvény az
1. §(2), 4. §(1), 16. §(1)
értelmében szerzői jogvédelem alatt áll.

A Magyar Falu Program keretében kiírt pályázathoz:

Helyi piac tér létrehozása
Helyszínrajz - Átnézeti

Rajzszám:

E-1

Méretarány:

1: 500

Dátum:

2020. május 10.

Tervező:
Kristoné Bukta Andrea - építész-mérnök
3390 Füzesabony Mátyás király út 38.

T.n. szám: E-10-0261
Tel: 06-30/292-3956
e-mail cím: andrea.bukta@gmail.com

Aláírás:

Kristoné Bukta Andrea