Rétegrendek:

1. Tető-héjazat rétegrendje:
   kerámia cserépfedés
   24/48 mm tetőléc
   50/50 mm ellenléc
   porhó elleni fólia
   10/15 cm szaruzat

2. Födém rétegrendje:
   20 cm kőzetgyapot hőszig.
   6 cm felbeton
   19 cm "E" gerendás födém
   1,5 cm vakolat

3. Födém rétegrendje:
   20 cm kőzetgyapot hőszig.
   15 cm monolit vb födém
   1,5 cm vakolat

4. Padló rétegrendje:
   kerámia + ragasztó
   6 cm aljzatbeton
   1 rtg PE fólia
   10 cm lépésálló hőszig.
   1 rtg szigetelő lemez
   10 cm vasalt aljzat
   15 cm kavicságy
   t.talaj

5. Rámpa rétegrendje:
   10 cm vasalt aljzat
   15 cm kavicságy
   t.talaj

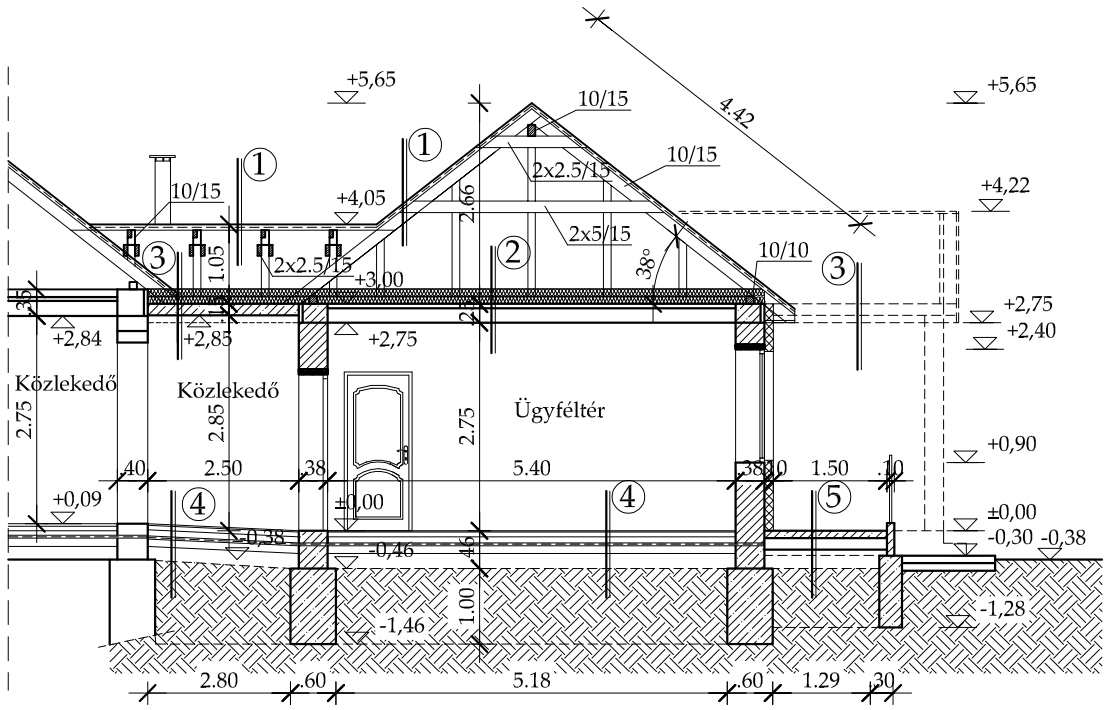

A-A metszet

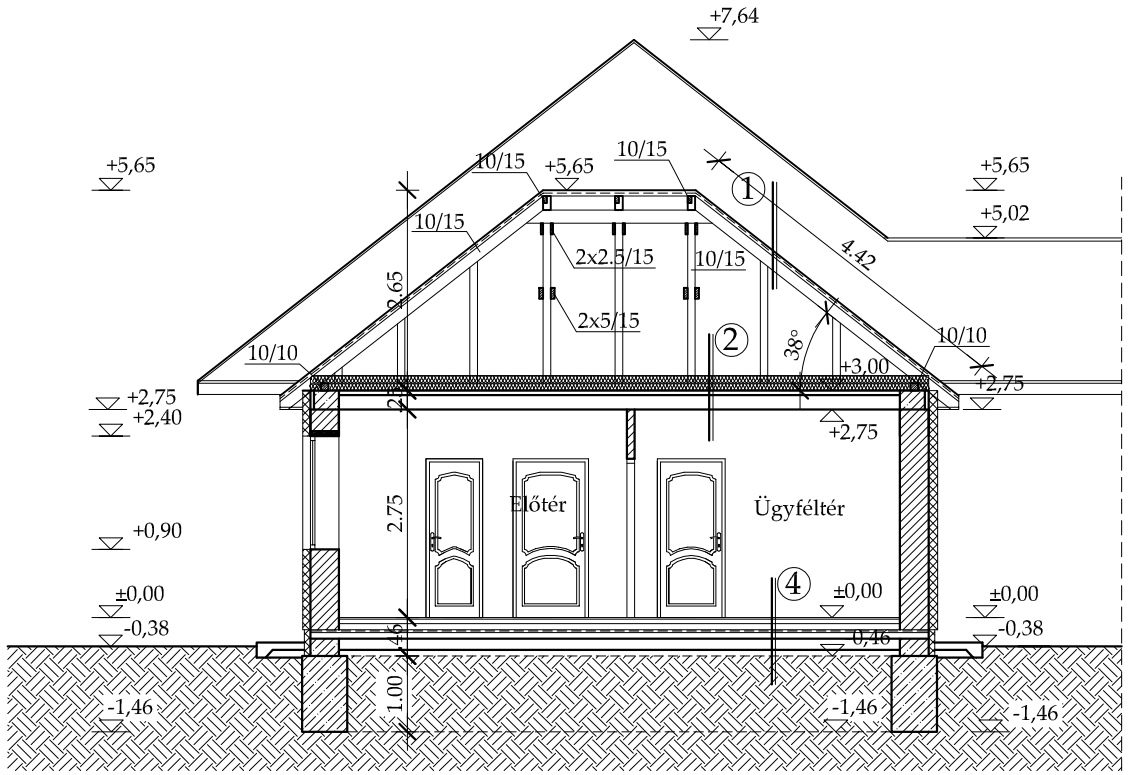

B-B metszet

Jelmagyarázat:

- meglévő, megmaradó falazat
  megmaradó falazat
- tervezett Porotherm 38 falazat, hőszigeteléssel
- tervezett vb szerkezet

A terv a készítő tervező szellemi terméke, melyet szerzői jog véd.
Méretek a helyszínen ellenőrizendők.

Építtető: Halmajugra Község Önkormányzata 3273 Halmajugra Kossuth L. út 163.	Építkezés helye: 3273 Halmajugra Kossuth L. út 163. 314 hrsz		Ezen terv az 1999. évi LXXVI. törvény az 1. §(2), 4. §(1), 16. §(1) értelmében szerzői jogvédelem alatt áll.
Polgármesteri Hivatal épület bővítésének engedélyezési terve - HE/EOFE/394-27/2021 sz. építési engedély módosítása Metszetek	Rajzszám: E-2/m	Dátum: 2021. január	Méretarány: 1:100
Tervező: Bukta Andrea építészmérnök Füzesabony Mátyás király út 38.	T.n. szám: E 10 - 0261 Tel.: 06-30/292-3956 e-mail cím: andrea.bukta@gmail.com	Aláírás:	