


Északkeleti homlokzat - Kossuth L. út felől

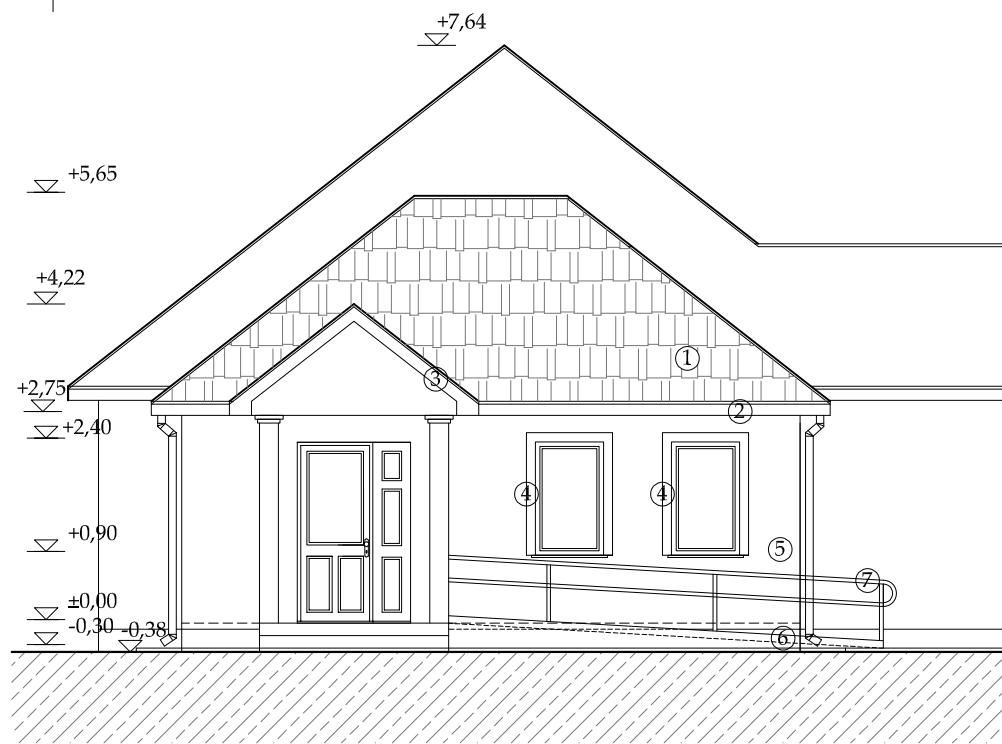

Északnyugati homlokzat

- ① Kerámia cserép fedés, piros színű
- ② Alu bádogozás
- ③ Lazúrozott fa felület, barna színű
- ④ Műanyag nyílászáró
- ⑤ Hőszigetelés+dryvit vakolat, fehér színű
- ⑥ Vakolt lábazat, zöld színű
- ⑦ Acél korlát, szürke színű

A terv a készítő tervező szellemi terméke, melyet szerzői jog véd.
Méretek a helyszínen ellenőrizendők.

Építető: Halmajugra Község Önkormányzata 3273 Halmajugra Kossuth L. út 163.	Építkezés helye: 3273 Halmajugra Kossuth L. út 163. 314 hrsz	Ezen terv az 1999. évi LXXVI. törvény az 1. §(2), 4. §(1), 16. §(1) értelmében szerzői jogvédelem alatt áll.	
Polgármesteri Hivatal épület bővítésének engedélyezési terve - HE/EOFE/394-27/2021 sz. építési engedély módosítása Homlokzatok I.		Rajzszám: E-3/m	Méretarány: 1:100
Tervező: Bukta Andrea építészmérnök Füzesabony Mátyás király út 38.	T.n. szám: E 10 - 0261 Tel.: 06-30/292-3956 e-mail cím: andrea.bukta@gmail.com	Aláírás:	