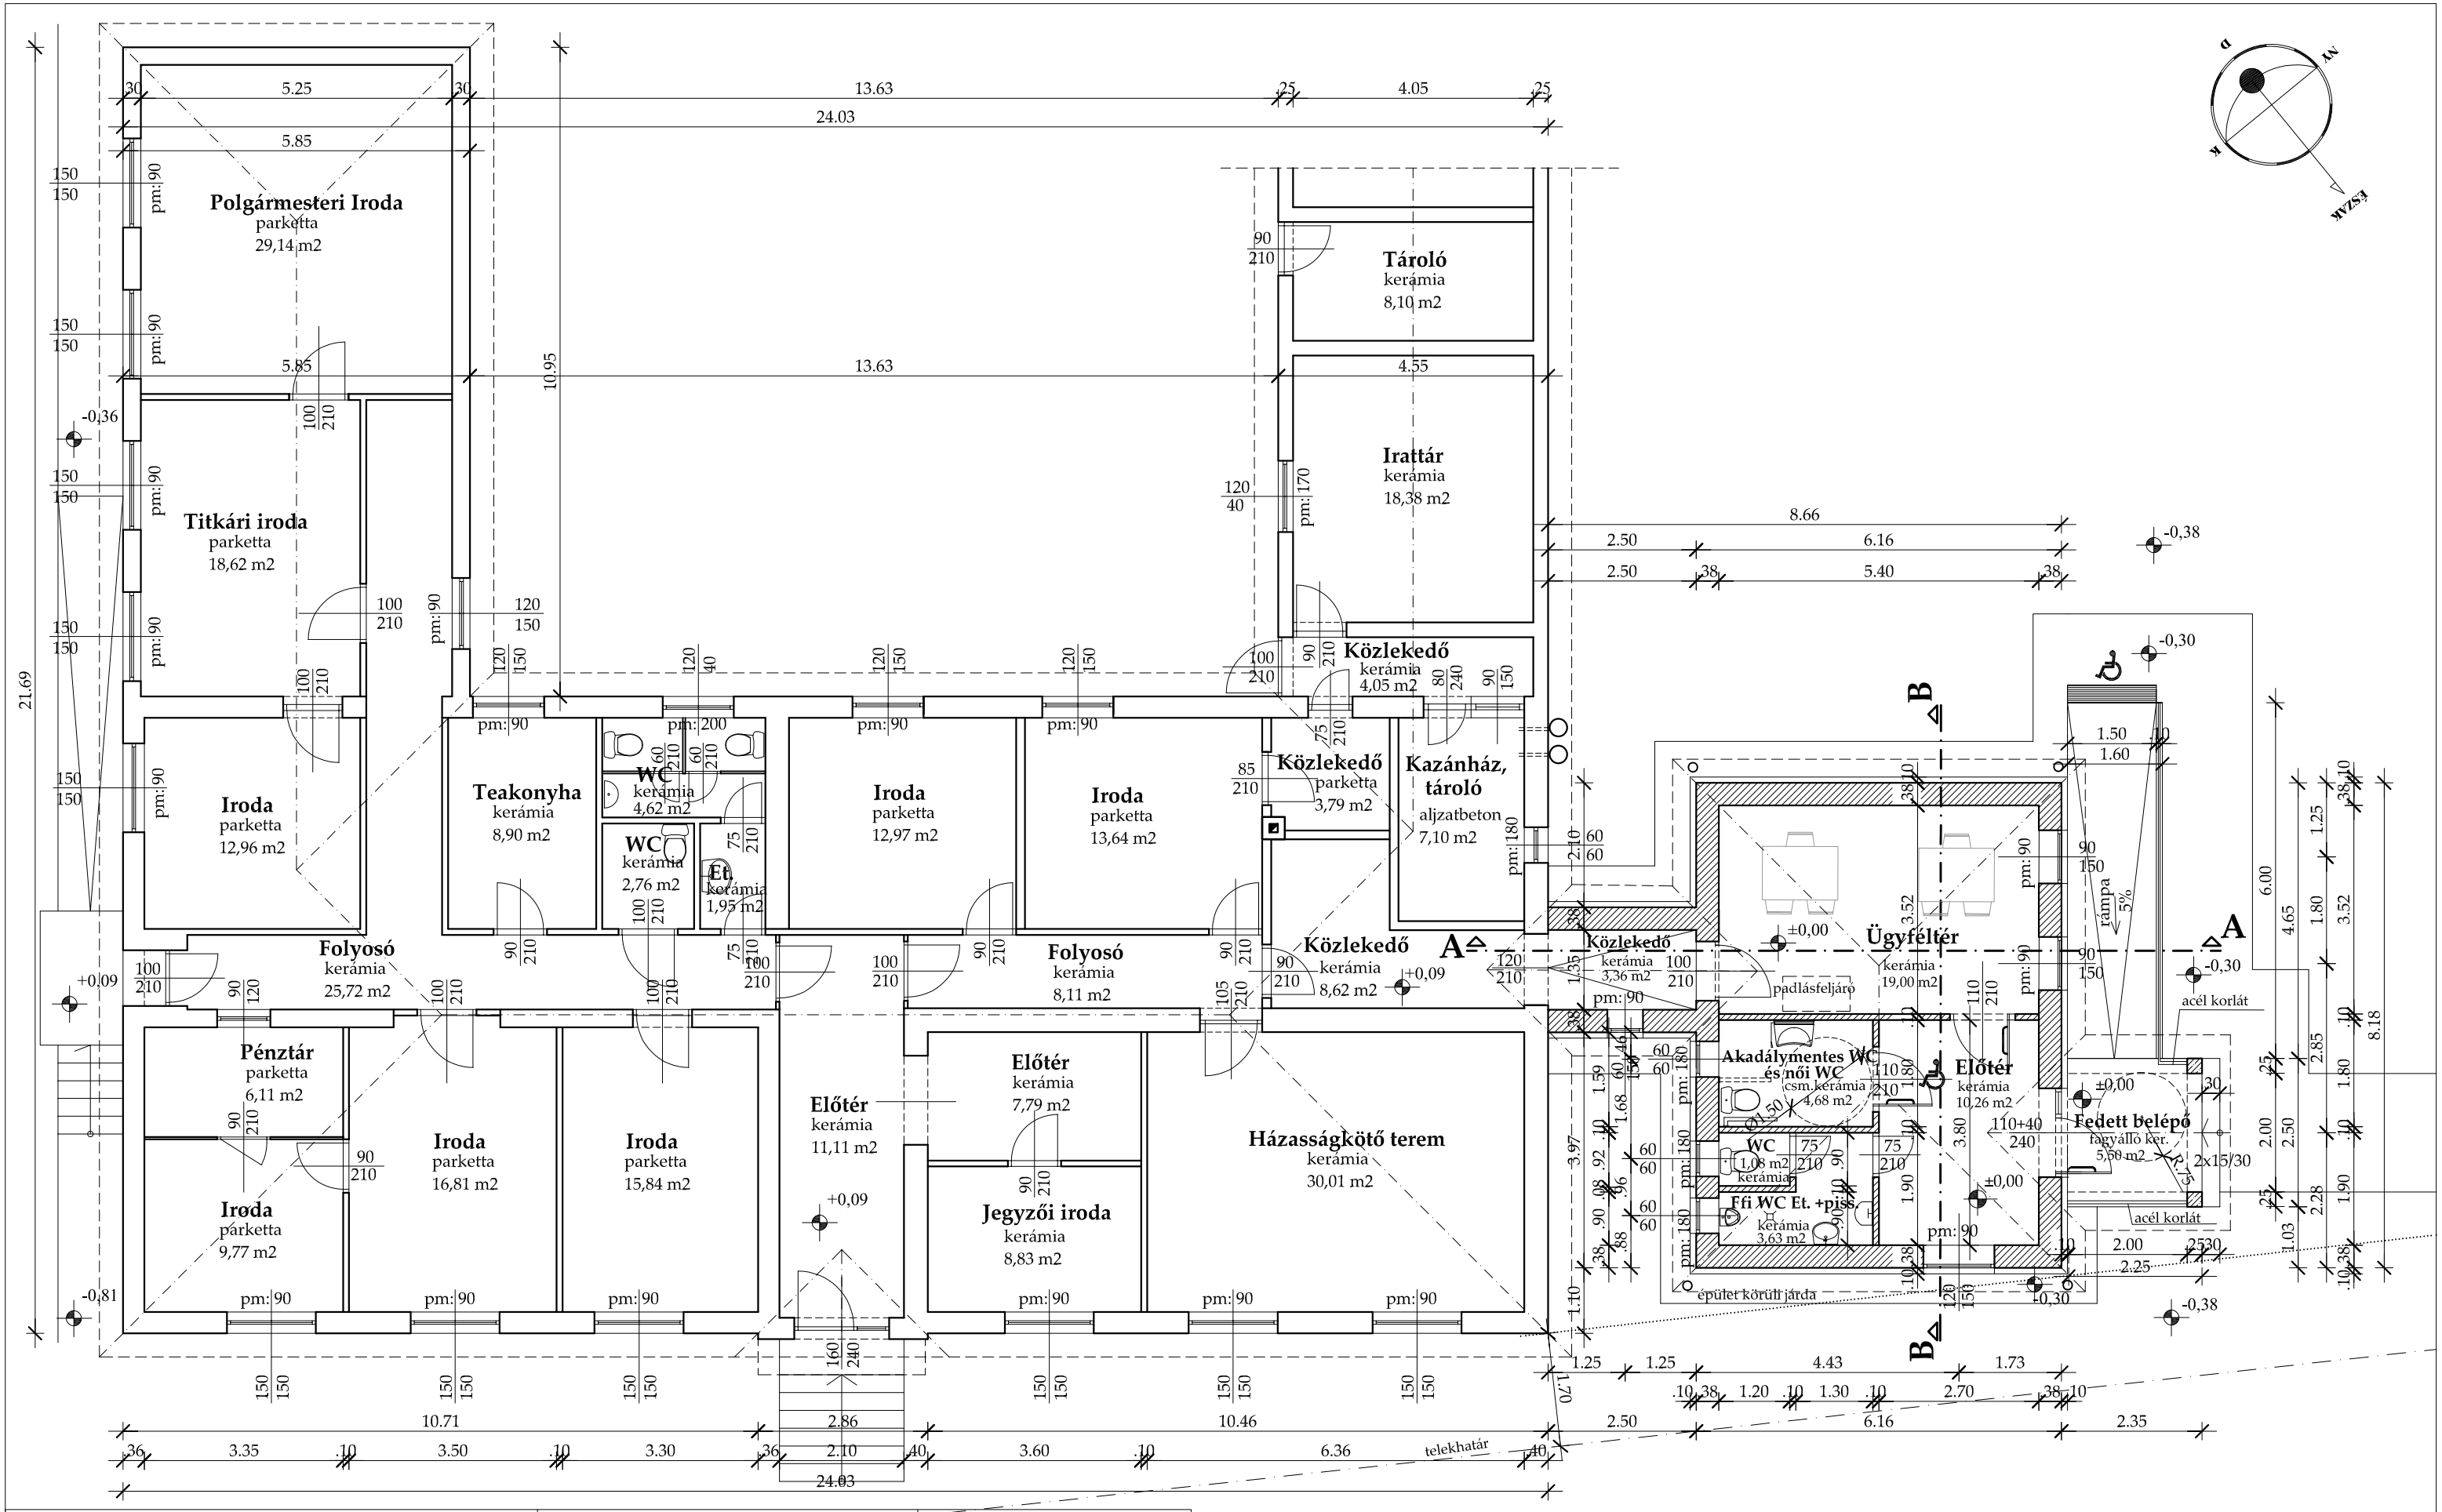

Építtető: Halmajugra Község Önkormányzata 3273 Halmajugra Kossuth L. út 163.	Építkezés helye: 3273 Halmajugra Kossuth L. út 163. 314 hrsz	Ezen terv az 1999. évi LXXVI. törvény az 1. §(2), 4. §(1), 16. §(1) értelmében szerzői jogvédelem alatt áll.	
Polgármesteri Hivatal épület bővítésének engedélyezési terve - HE/EOFE/394-27/2021 sz. építési engedély módosítása Bővítési alaprajz	Rajzszám: E-1/m	Dátum: 2021. január	Méretarány: 1:100
Tervező: Bukta Andrea építészmérnök Füzesabony Mátyás király út 38.	T.n. szám: E 10 - 0261 Tel.: 06-30/292-3956 e-mail cím: andrea.bukta@gmail.com	Aláírás:	

Bővítési alaprajz

A terv a készítő tervező szellemi terméke, melyet szerzői jog véd.
Méretek a helyszínen ellenőrizendők.

Jelmagyarázat:

- meglévő, megmaradó falazat
- megmaradó falazat
- tervezett Porotherm 38 falazat, hőszigeteléssel